

FANCA BRAVA




O CON DA VENTUREIRA
SANXENXO, PONTEVEDRA

Planos Parcelación

CostaMoura

PARCELACIÓN

Parcela 01

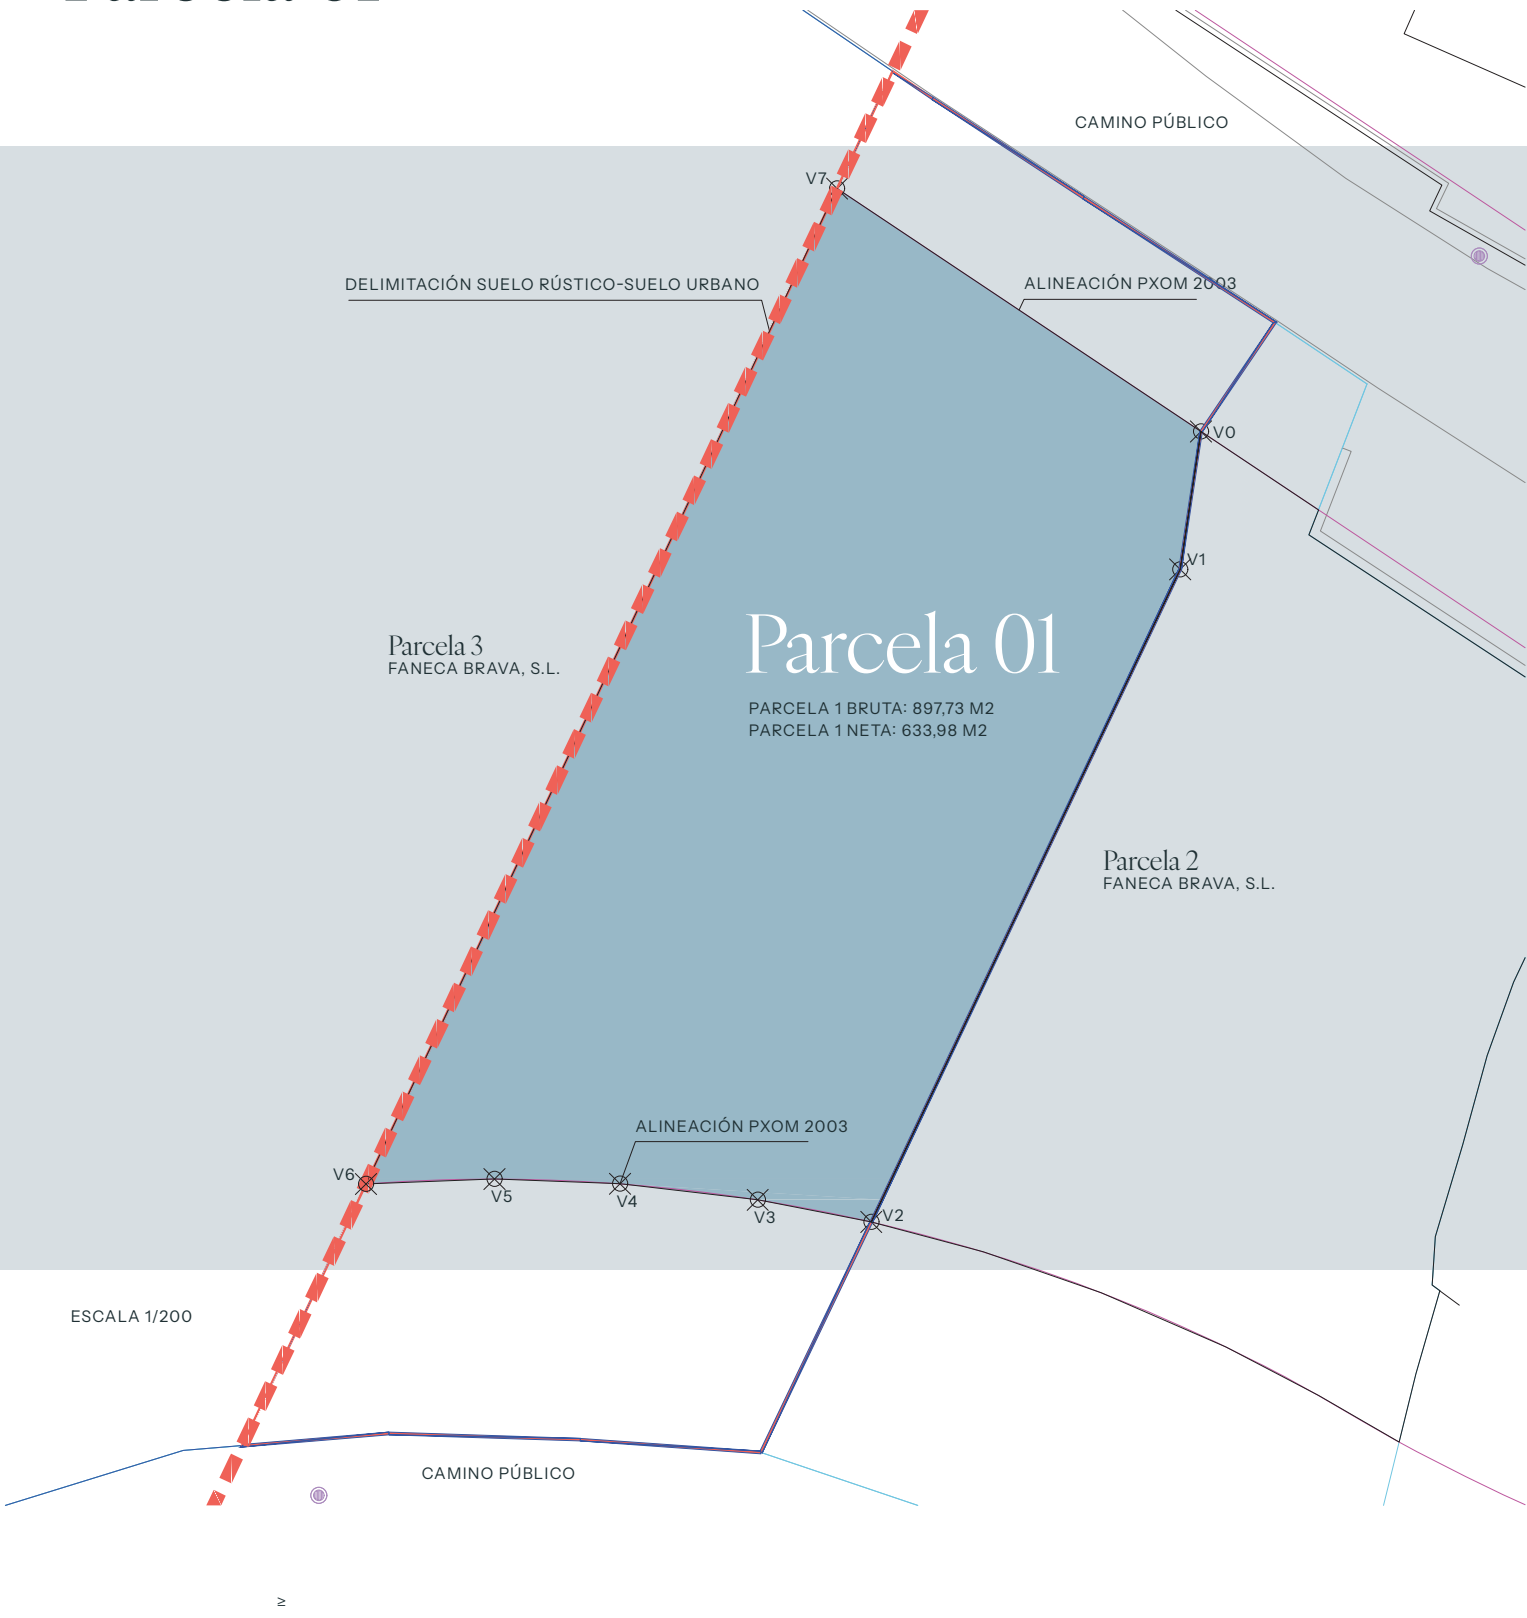


ESCALA 1/200

	ORDENANZA 8	PARCELA
SUPERFICIE BRUTA	≥500 M ²	897,73 M ²
SUPERFICIE NETA	≥500 M ²	633,98 M ²
FRENTE A VIAL	≥5 M	17,12 M + 19,49 M
OCUPACIÓN S/SUP. NETA	≤30%	190,19 M ²
EDIFICABILIDAD S/SUP. BRUTA	≤0,4 M/M	359,09 M ²
RETRANQUEOS	≥3 M	3 M

PARCELACIÓN

Parcela 02

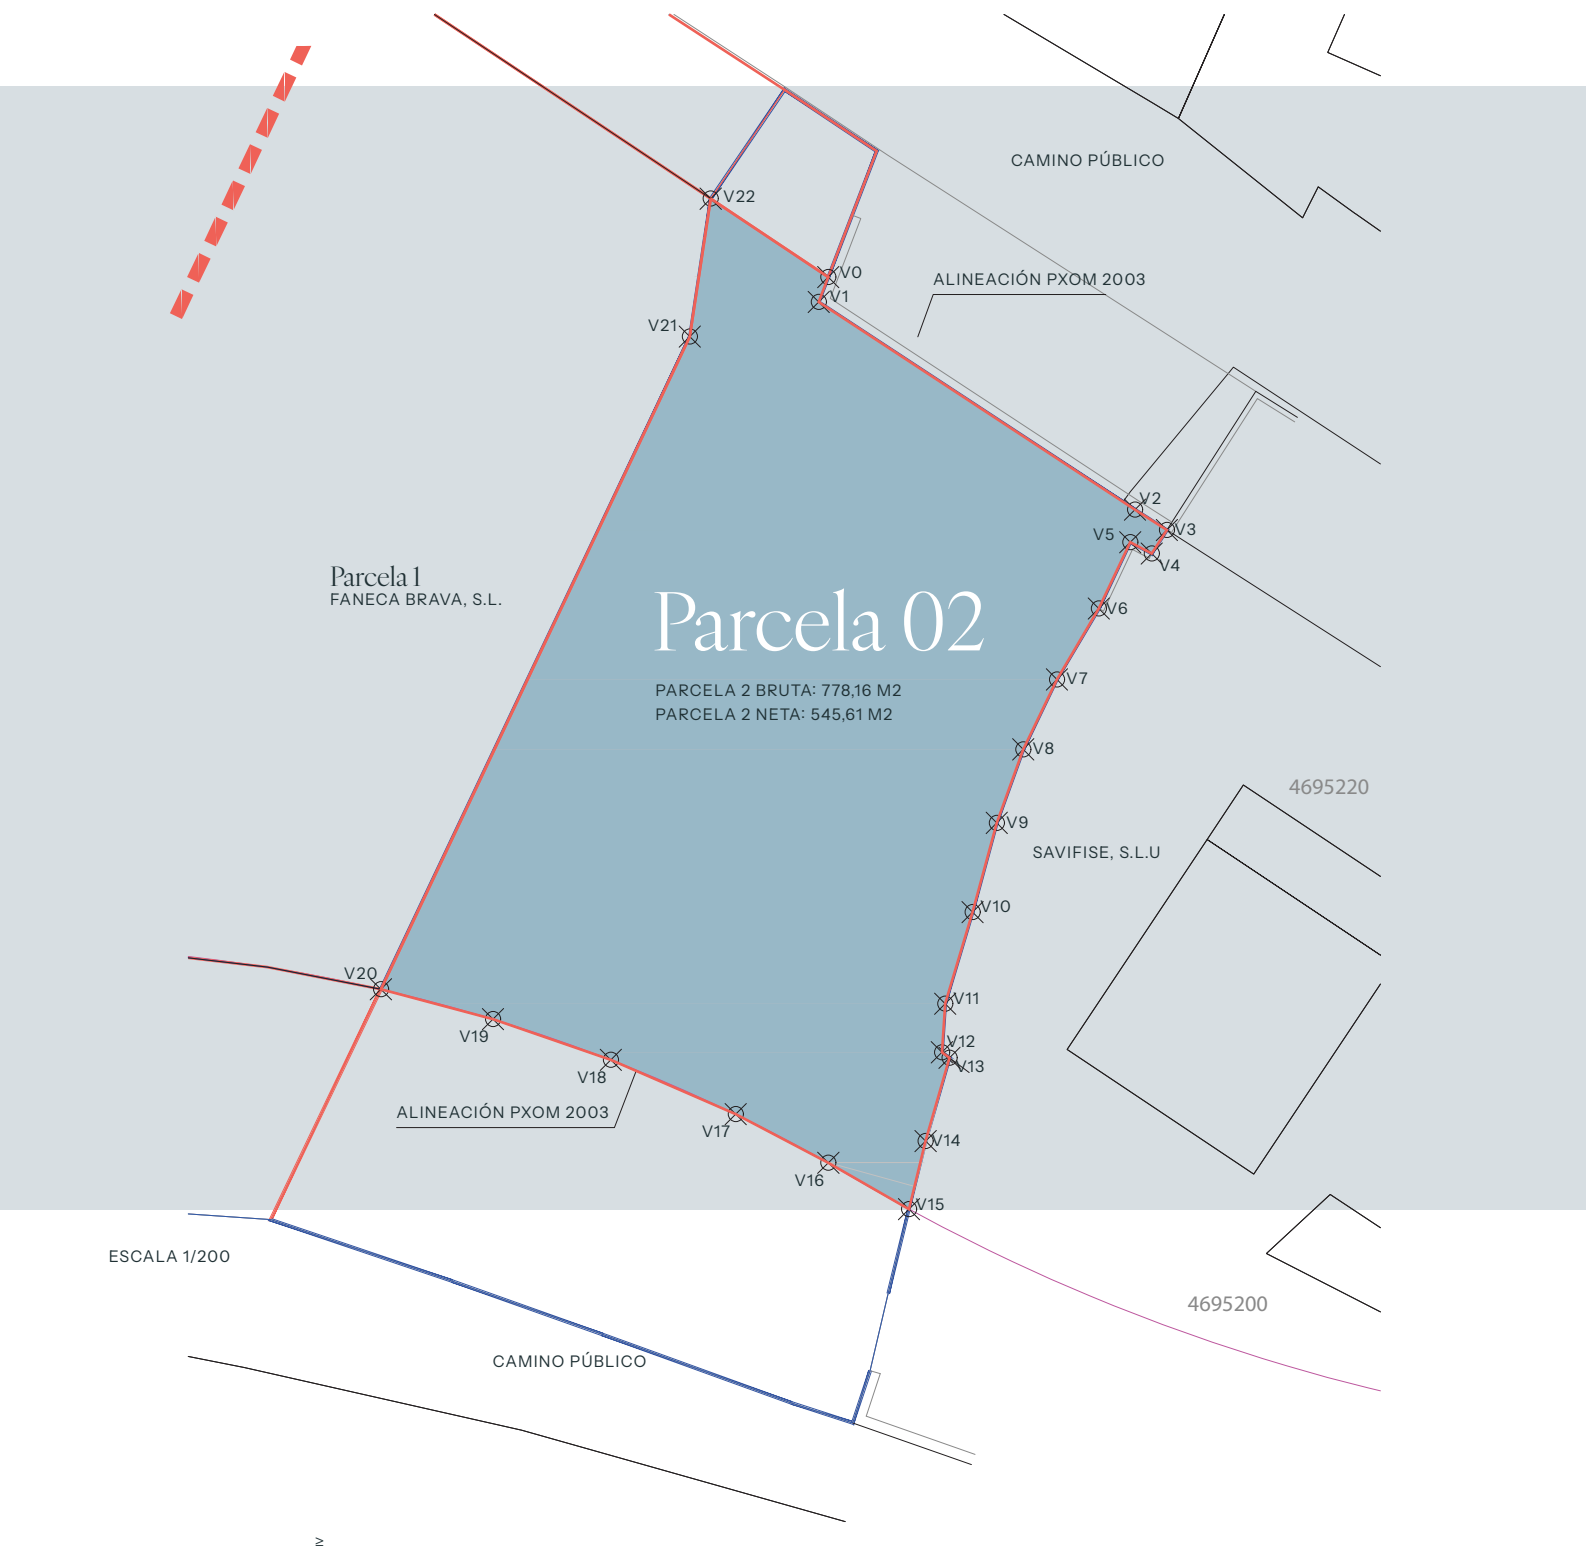

ESCALA 1/200

CAMINO PÚBLICO

ALINEACIÓN PXOM 2003

CAMINO PÚBLICO

ALINEACIÓN PXOM 2003

Parcela 1
FANCA BRAVA, S.L.

Parcela 02

PARCELA 2 BRUTA: 778,16 M²
PARCELA 2 NETA: 545,61 M²

ORDENANZA 8


PARCELA

SUPERFICIE BRUTA	≥500 M ²	778,16 M²
SUPERFICIE NETA	≥500 M ²	545,61 M²
FRENTE A VIAL	≥5 M	25,77 M + 23,07 M
OCUPACIÓN S/SUP. NETA	≤30%	163,68 M²
EDIFICABILIDAD S/SUP. BRUTA	≤0,4 M/M	311,26 M²
RETRANQUEOS	≥3 M	3 M

PARCELACIÓN

Parcela 03

Suelo Rústico

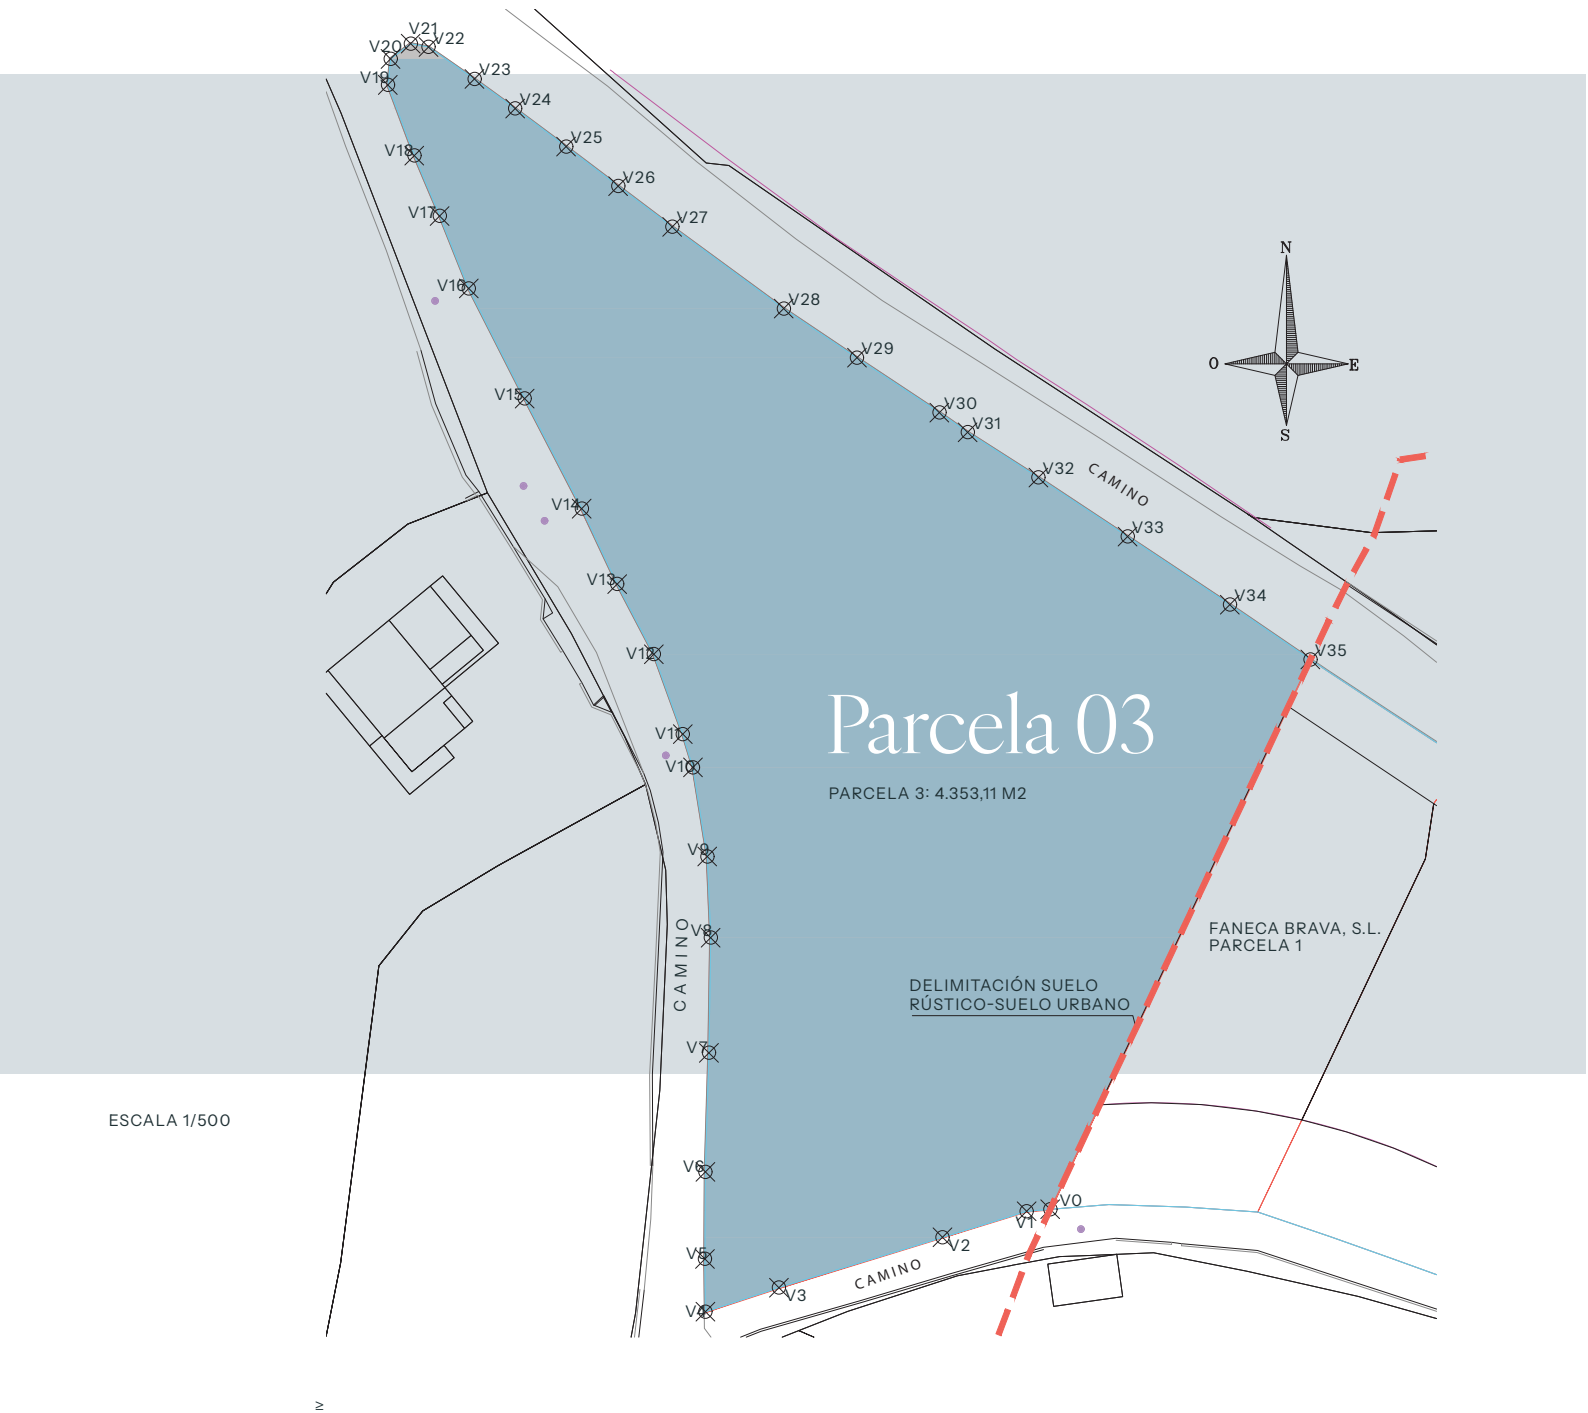

ESCALA 1/500

CostaMoura

	SUELO RÚSTICO	PARCELA
SUPERFICIE	- M ²	4,353,11 M ²
FRENTE A VIAL	- M	261,77 M